


COMMUNE DE LA VESPIERE-FRIARDEL

CIMETIERE DE FRIARDEL

LEGENDE

- ① Epitaphe illisible
- Tombe en pierre
- Tombe en terre
- Emplacement projeté simple 1.40 / 2.40
- Emplacement réservé simple 1.40 / 2.40
- Limite de carrés
- Emplacement non-matérialisé

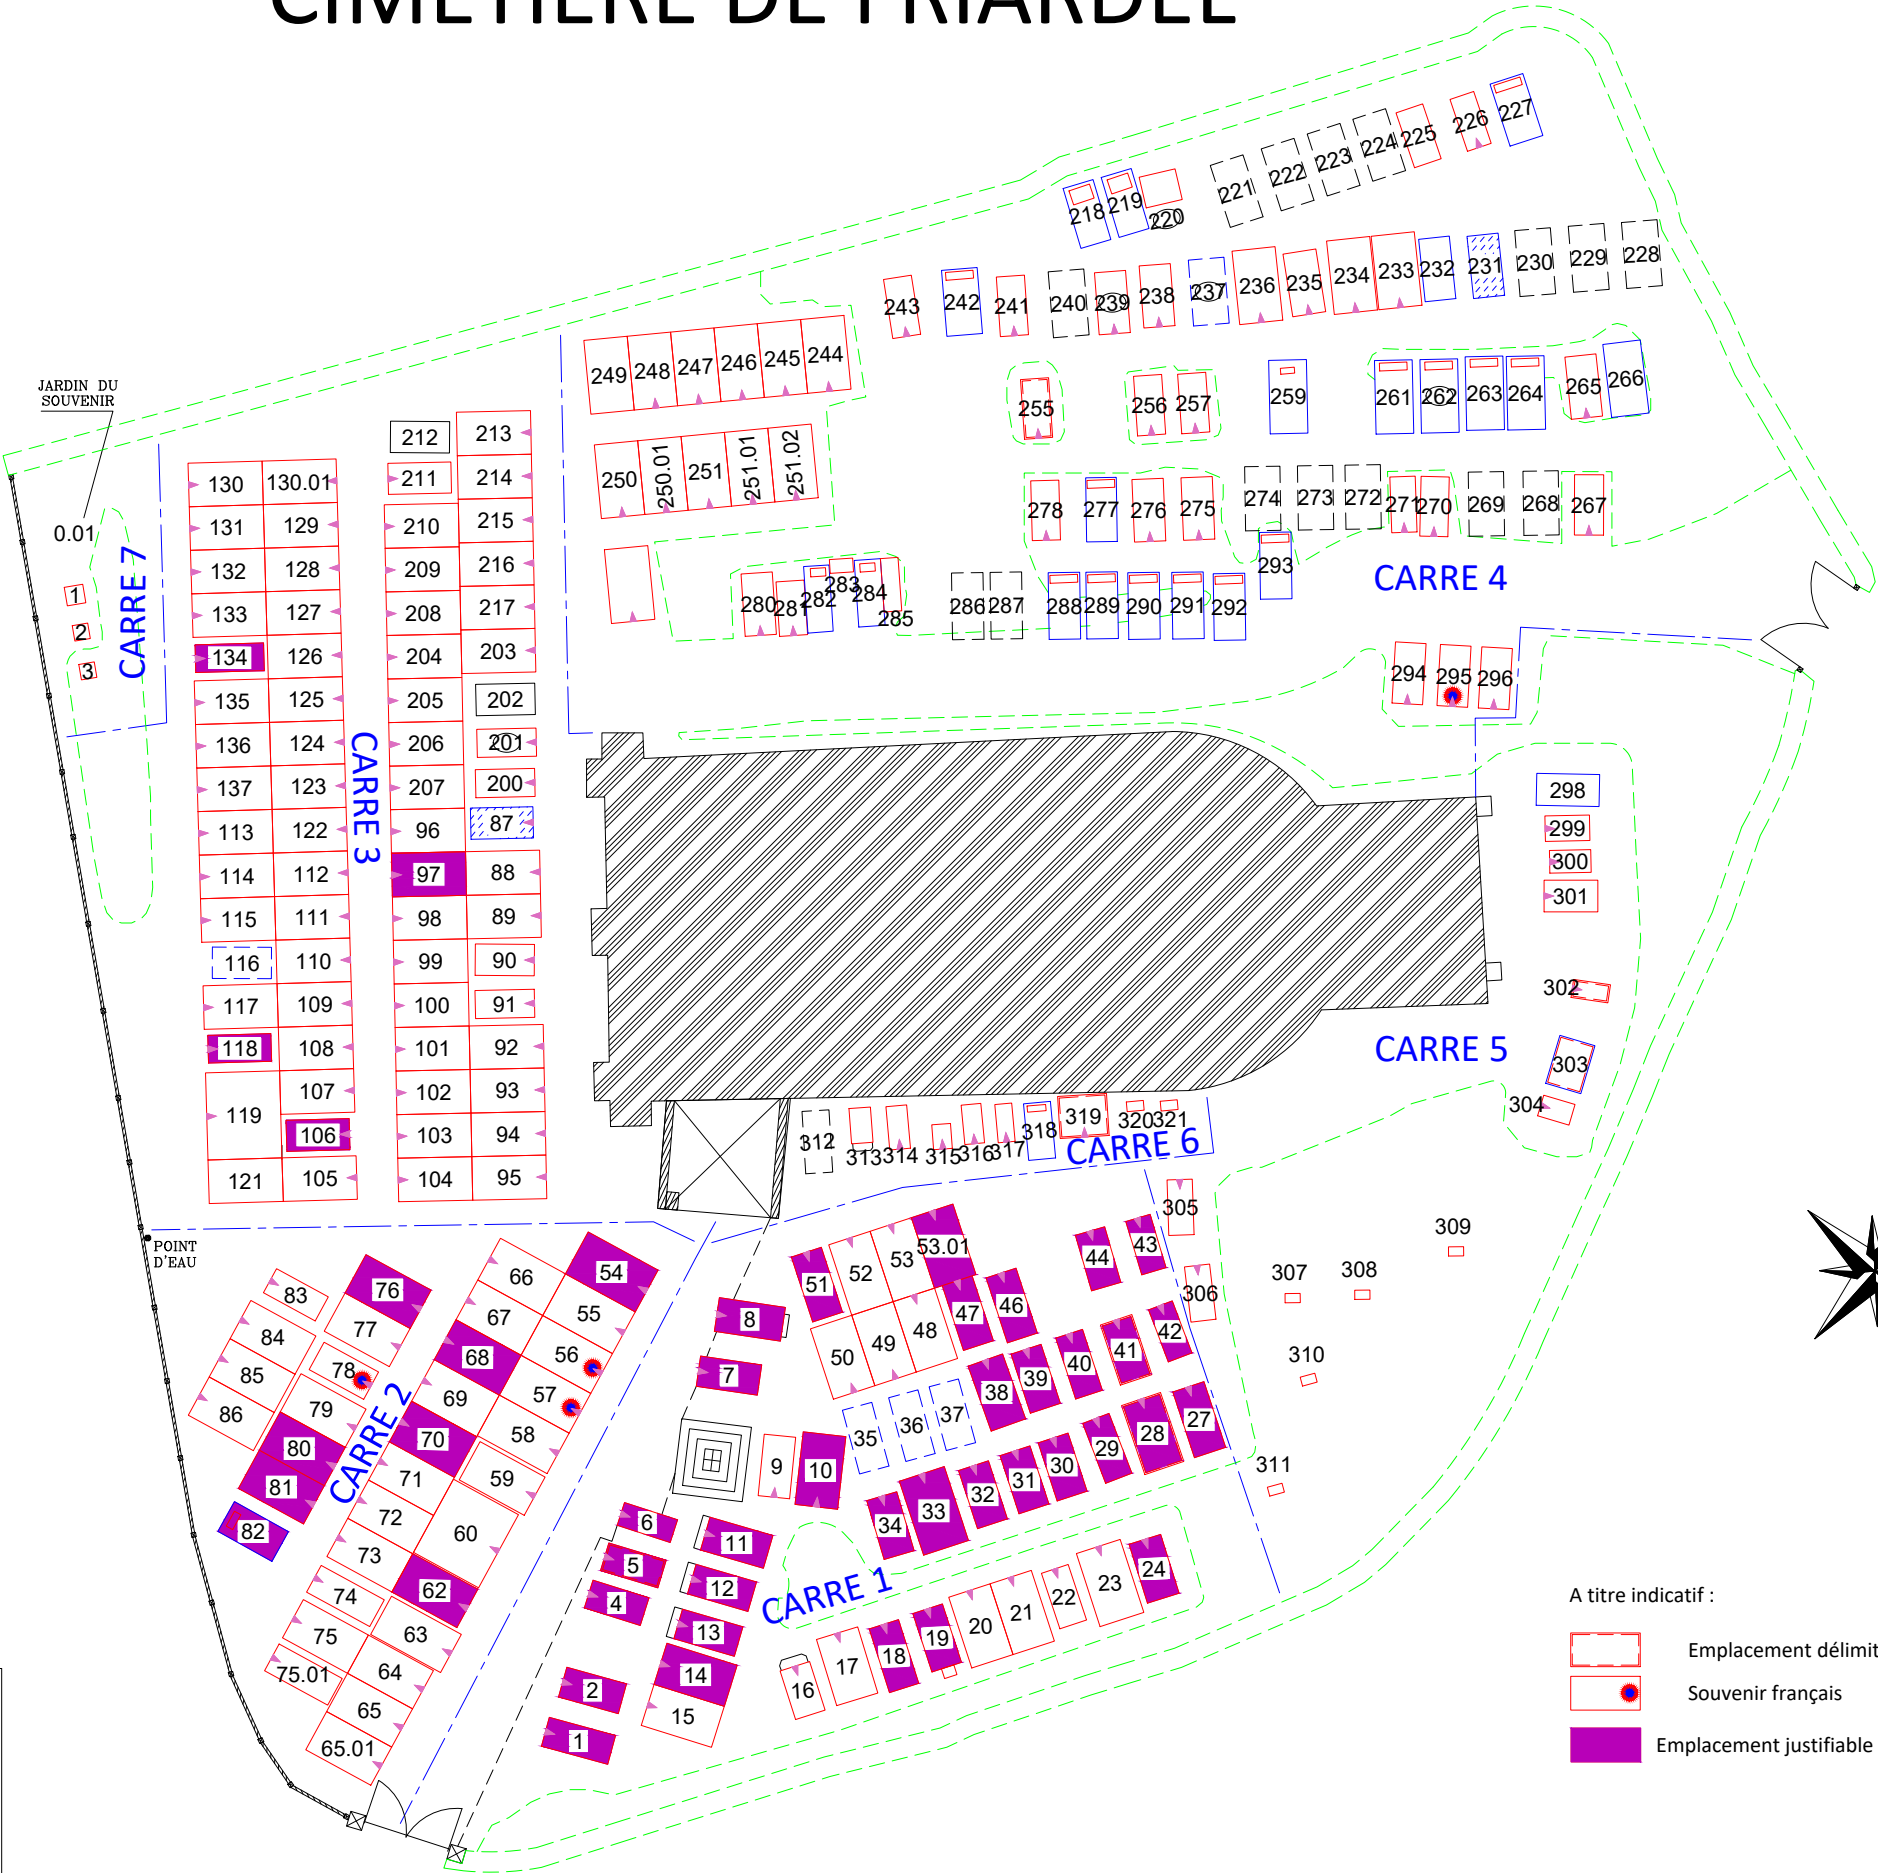

- A titre indicatif :
- Emplacement délimité par une ferronnerie
 - Souvenir français
 - Emplacement justifiable d'une Procédure de reprise

LA VESPIERE-FRIARDEL		14	
FRIARDEL	ITV	INTERVENTION	
ATC	CLB		
PLAN	ELABOR		
MAJT	JPB		
MAJD	SH	10/09/2025	
LIV	EXT		
PLAN PDR 1			
DOSSIER N°: 20230470AGEP14		ECHELLE 1/100	